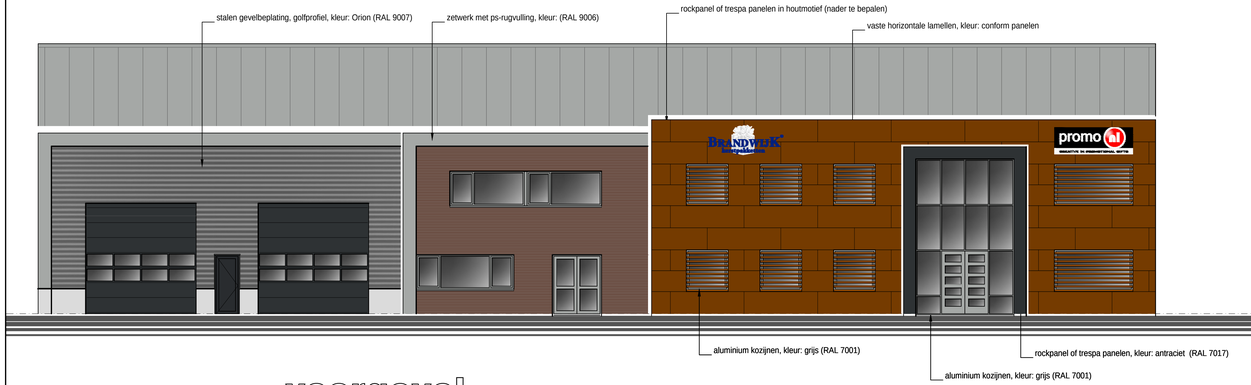

voorgevel

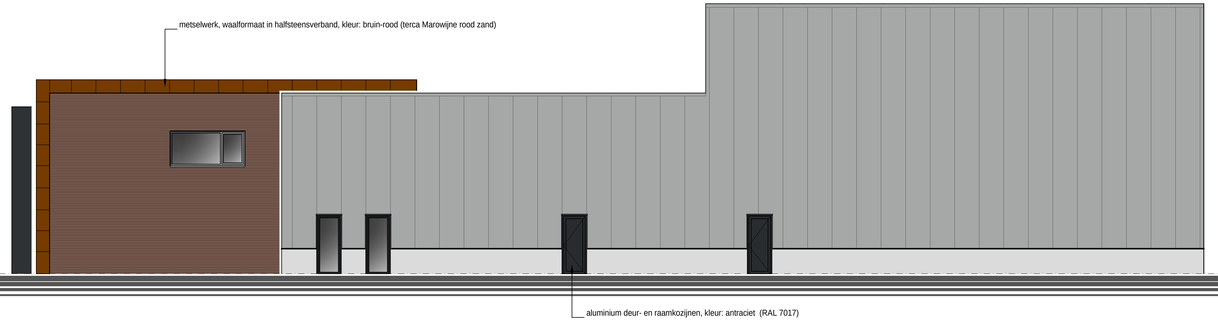

zijgevel - rechts

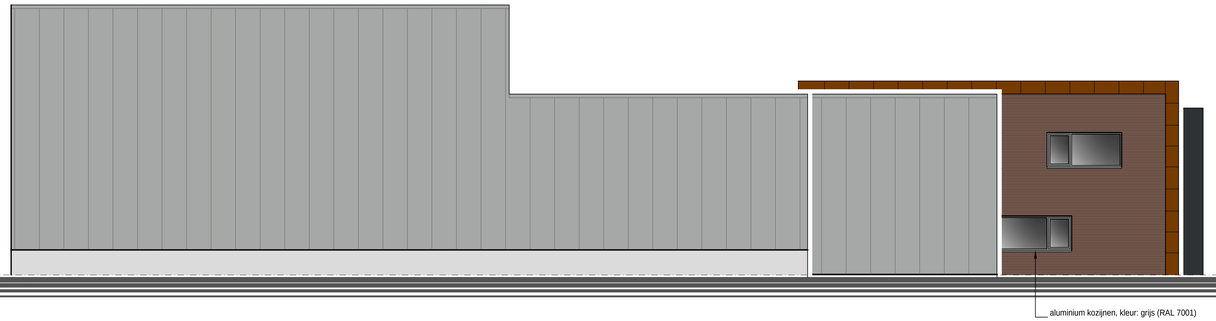

zijgevel - links

achtergevel

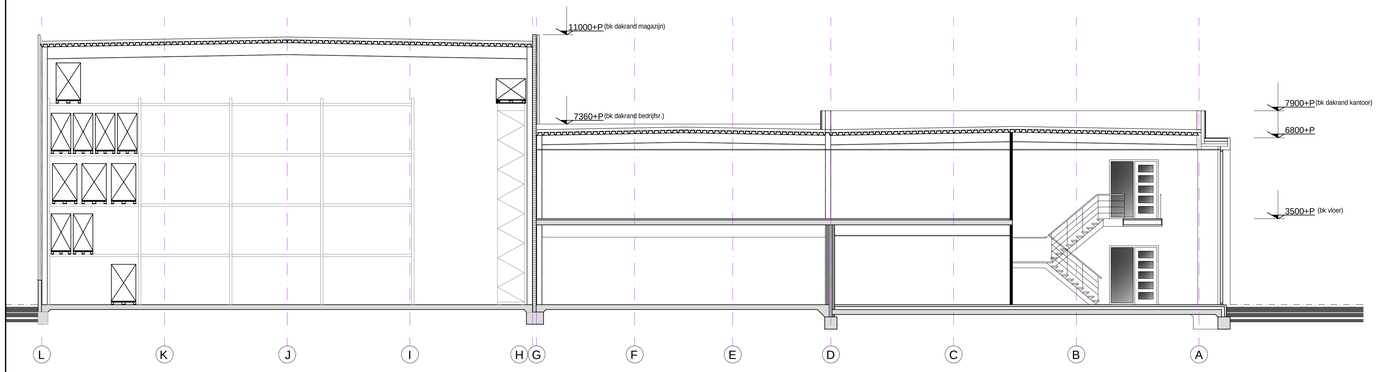

doorsnede A-A

MATERIALEN

Uitwendige scheidingsconstructies

Benaming		Materiaal (omschrijving)	Kleur	Opmerkingen
BUITENGEVELSTEEN		GEVELSTEEN-HARDGRAUW	BRUIN-ROOD (MAROWIJNE ROOD)	HALFSTEENS VERB. IN WAALFORMAAT
GEVELBEKLEDING	KANTOORRUIMTE KADER ENTREE	ROCKPANEL OF TRESPA ROCKPANEL OF TRESPA	BRUIN (HOUTKLEUR) ANTRACIETGRIJS (RAL 7016)	
GEVELBEKLEDING VOORZIJDE	BEDRIJFSRUIMTE BEDRIJFSRUIMTE ERFAFSCHEIDING	STALEN SANDWICHPANELEN STALEN PROFIELPLATEN VOLKERNPLATEN	SIRIUS GRIJS METALIC (ARMATONE) ORION GRIJS METALIC (ARMATONE) BRUIN (HOUTSTRUCTUUR)	PROFIELTYPE: MICRO-RIB VERTICAAL PROFIELTYPE: GOLF HORIZONTAAL PROFIELTYPE: SAB 45/900
VOEGWERK		M.11	GRIJS	
BUITENKOZIJNEN	KANTOORRUIMTE BEDRIJFSRUIMTE	ALUMINIUM ALUMINIUM	GRIJS (RAL 7001) ANTRACIETGRIJS (RAL 7016)	
BUITENRAMEN	KANTOORRUIMTE BEDRIJFSRUIMTE	ALUMINIUM ALUMINIUM	GRIJS (RAL 7001) ANTRACIETGRIJS (RAL 7016)	
BUITENDEUREN	KANTOORRUIMTE BEDRIJFSRUIMTE	ALUMINIUM ALUMINIUM	GRIJS (RAL 7001) ANTRACIETGRIJS (RAL 7016)	
BEDRIJFSDEUREN		STAAL	ANTRACIETGRIJS (RAL 7016)	
DAKBEDEKKING		KUNSTSTOF	GRIJS	

C	DEFINITIEF	Iwan	19-02-2009
B	OPTIE	Iwan	07-01-2009
A	DIVERSEN	Iwan	05-12-2008
WIJZIGING:	OMSCHRIJVING:	GETEKEND:	DATUM WIJZIGING:

PROJECT: Bedrijfsruimte met kantoor
LOCATIE: Wildeman (Bossekamp) Kavel 60 Zaltbommel
OPDRACHTGEVER:
ADRES:
ONDERDEEL: ONTWERPTEKENING GEVELS - DOORSNEDE

DATUM: 03-12-2008
SCHAAL: 1:100
GETEKEND: Iwan
AFMETING: 1050x594

08-142 S.2-C

BOUWKUNDIG ADVIESBUREAU VERWIJST B.V.
Oudedijk 43
5409 AB Odiliapeel
The Netherlands
tel. +31(0)413-272556
e-mail. info@verwijst.eu
internet www.verwijst.eu

© Copyright
deze tekening is ons eigendom en mag zonder onze schriftelijke toestemming niet worden gekopieerd, vermenigvuldigd of aan derden ter inzage worden gegeven

Schaal 1:100 1:50 1:25 1:20 1:10 1:5